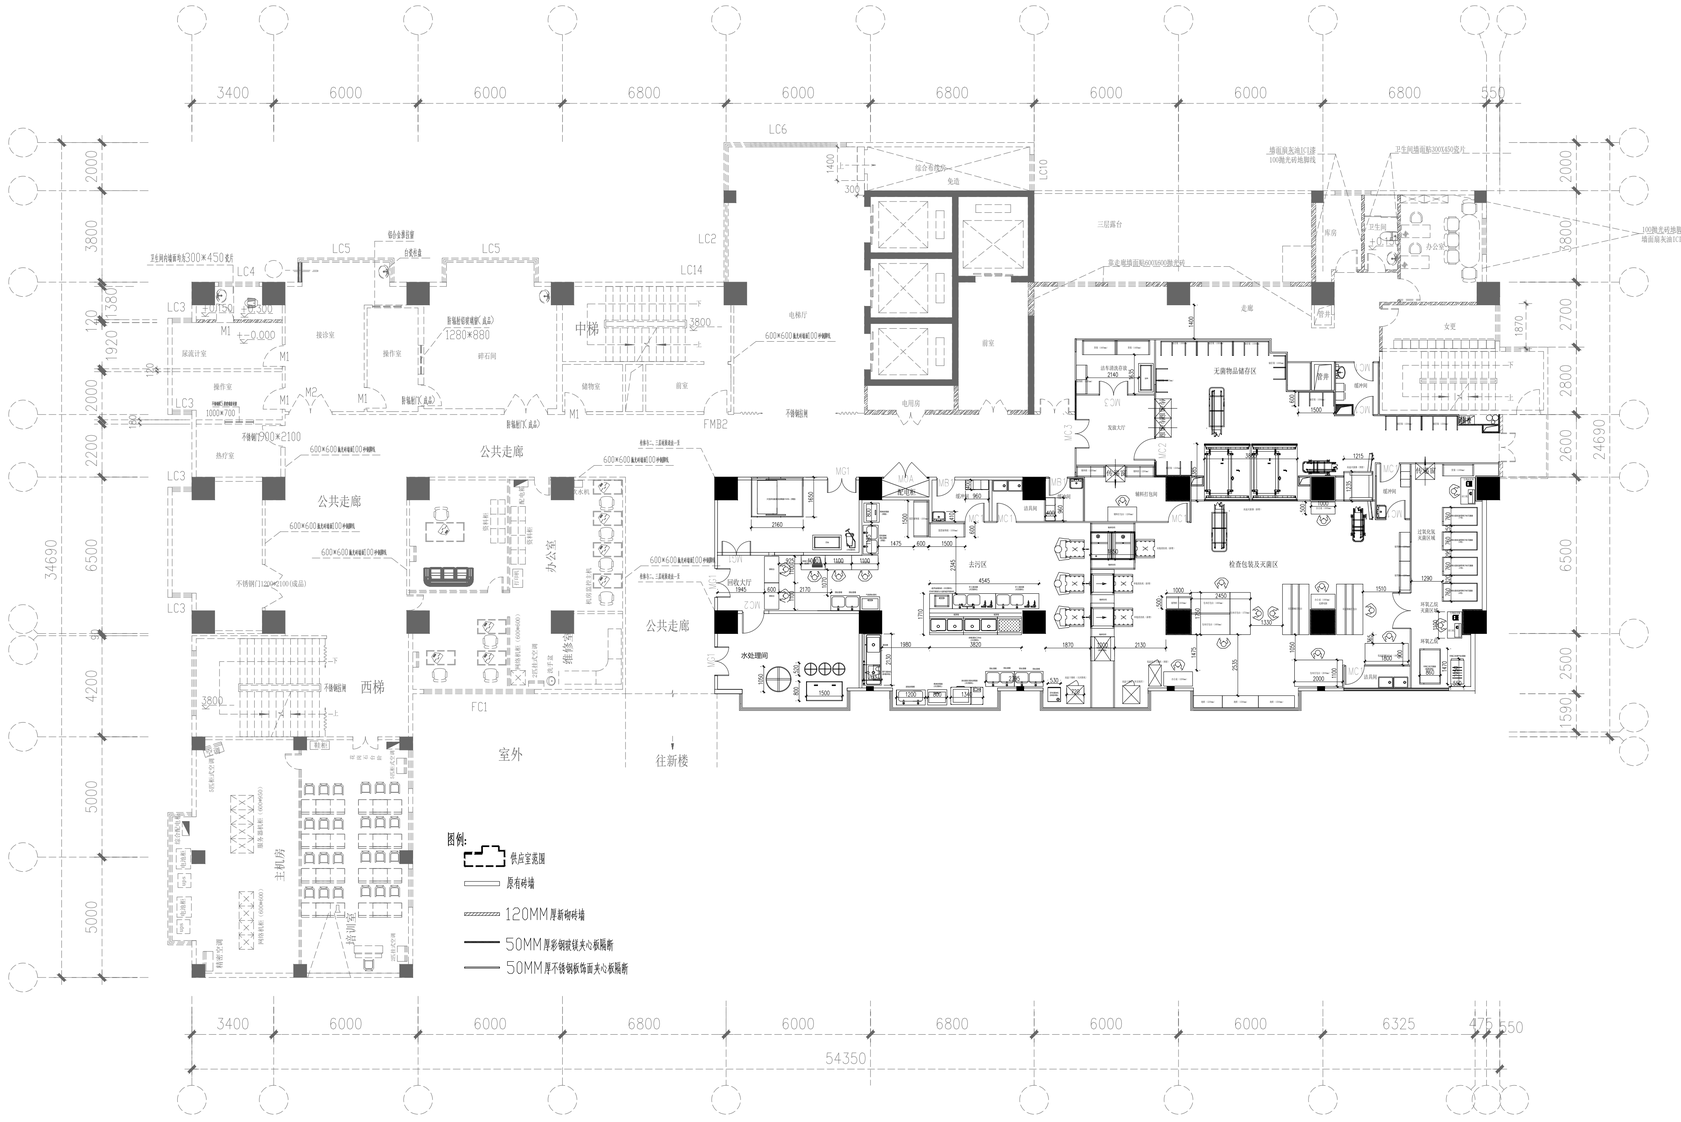


住院楼五层平面图

1:120

一、需安装已采购设备：

1. 脉动真空清洗消毒机 1台
2. 全自动纯水机 1台
3. 医用煮沸消毒器1台
4. 医用干燥柜 1台
5. 内镜清洗工作站 1套
6. 超声波清洗机 1台

二、需采购设备：

1、脉动真空灭菌器（1500L） 2台
2、环氧乙烷灭菌器 1台
3、全自动双舱清洗机（双舱）1台
4、全自动单舱清洗机（单舱）1台
5、牙科手机清洗消毒注油机 1台
6、超声波清洗机 1台
7、全自动医用封口机 1台
8、蒸汽清洗机 1台

首辅工程设计有限公司
ShouFu Engineering Design Co.,Ltd.
设计证书编号：A251024117

审查专用章：（SEAL OF DRAWING APPROVAL）

注册执业章：（SEAL OF CERTIFIED DESIGNER）

图纸专用章：（SEAL OF DRAWING ISSUEE）

建设单位 Client

工程名称 PROJECT NAME

子项名称 SUB-PROJECT NAME

项目负责人 PROJECT LEADER		
专业负责人 DIVISION CHIEF		
审 定 APPROVED BY		
审 核 CHECKED BY		
校 对 PROOFREADED BY		
设 计 DESIGNED BY		
制 图 DRAW BY		

图纸名称 DRAWING TITLE

工程编号 Design NO.		图 别 DWG.CATEGORY	
设计阶段 DESIGN PHASE		比 例 SCALE	
图 号 DWG.NO.			
日 期 DATE		版本号 VER. NO.	