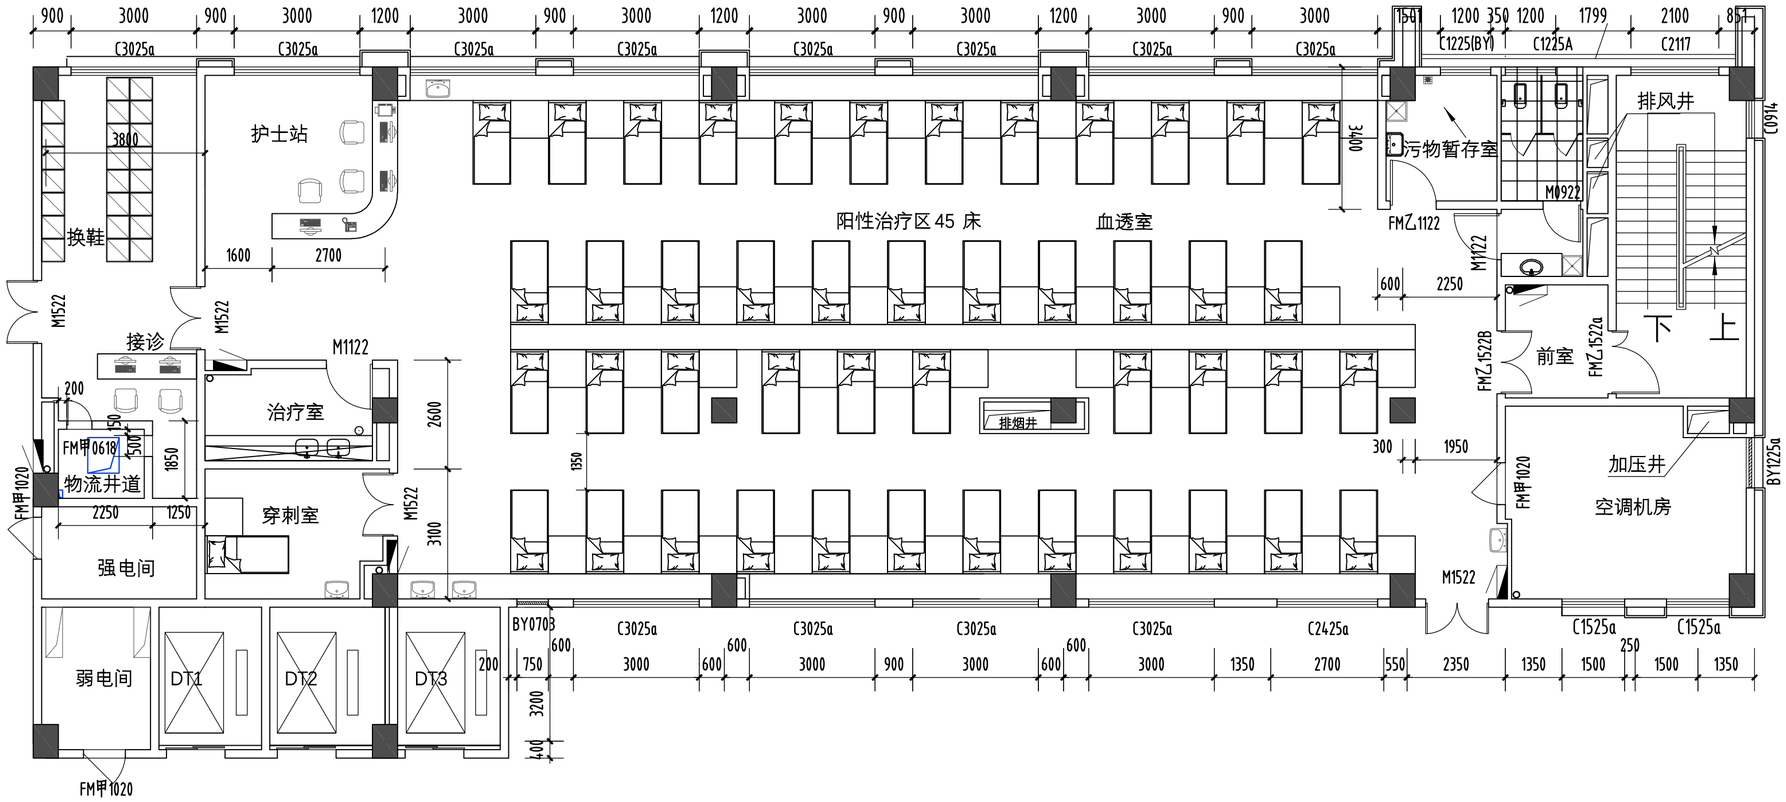


原始平面图 1:100

KING & SUN DESIGN
璟之晟 | 空间. 设计. 工程

T +86 (20) 3439 5873
E admin@ksdesign.com.cn
A 中国 广州市 海珠区 工业大道北67号
凤凰创意产业园三号楼 303~304室
Rm 303~304,bld 3 Phoenix Creative Industry Park
#67 North Industrial Avenue Haizhuqu Guangzhou, China

备注：
MEMO

一切以图内标准为准，切勿以此比例量度此图，承建人必须在工地核对图内数字，如发现任何矛盾应立即通知设计师，未经本公司设计师书面批准，不得将任何部分翻印。

ALL MEASUREMENTS MUST BE CHECKED AT THE SITE. DO NOT SCALE DRAWINGS FIGURED DIMENSIONS TO BE OBSERVED READ THIS DRAWING IN CONNECTION WITH GENERAL ARCHITECTURAL PLANS. AND OTHER RELATED DOCUMENTS THE DESIGNER TO BE NOTIFIED IMMEDIATELY OF ANY DISCREPANCY FOUND THEREIN.

REVISIONS 版本	
第一版	第二版
第三版	第四版
第五版	第六版

APPROVED 审 定
VERIFEID 审 核
CHECKED 校 对
DESIGNER 设 计
DRAWN 制 图
SCALE 比 例
DATE 日 期

版权所有
施工时须以标注尺寸为准
施工单位须现场校验尺寸
如有不符须立即通知设计单位
This drawing is copyright
Contrators shall work form figured dimensions only
Contrators must check all dimensions on site
Contrators must be reported immediately to architects

CLIENT 建设单位

PROJECT TITLE 项目名称

广州医科大学附属中医医院天河院区医疗美容中心装修工程

DRAWING TITLE 图名


原始平面图

SHEET No. 图号

YL-01

PROJECT No. 项目编号

建筑 结构 给排水 暖通 电气 电讯 动力 校工

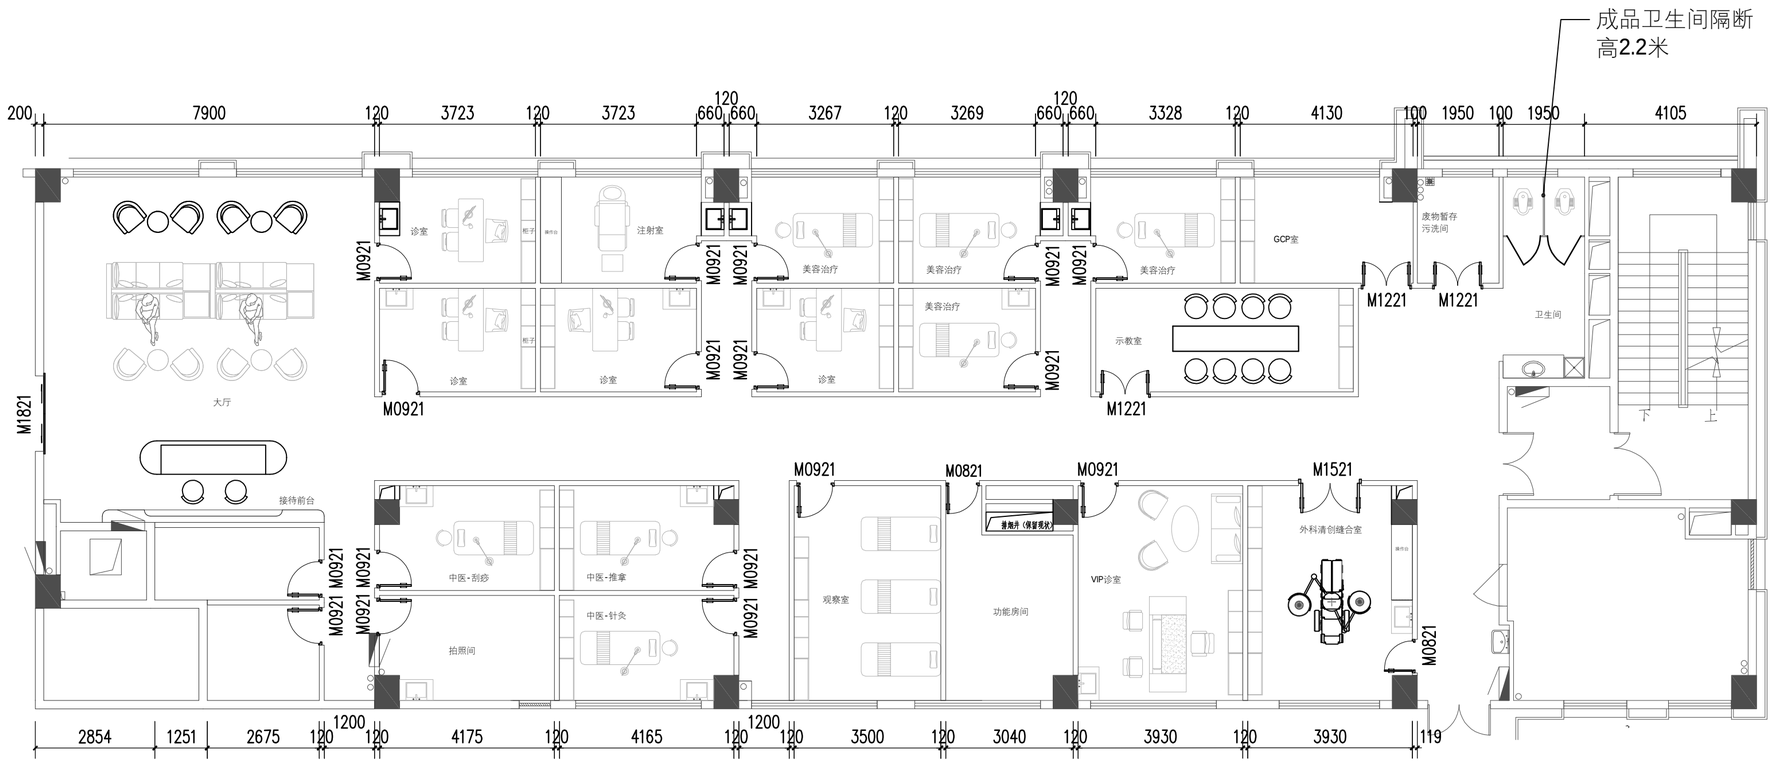

广州市中医医院天河院区门诊综合楼6层平面布局图 1:100

门窗统计表					
室内门	电动玻璃门M1821	双开门M1521 木材材质，暖白色成品门	双开门M1221 木材材质，暖白色成品门	单开门M0921 木材材质，暖白色成品门	单开门M0821 木材材质，暖白色成品门
数量	1	1	3	17	4
窗户不作改动，保留现有外窗，但需增加香格里拉样式的窗帘，窗帘长度合计45.5米					

香格里拉施工做法：采用双层透光涤纶纱布，中间配置约75mm宽柔性调光叶片，配铝合金卷轴上轨、下坠轨及专用安装支架，颜色浅米白色。窗帘盒依据现场情况预留净宽120mm、净高2500mm，轨道采用顶装固定，安装基层应牢固可靠。成品尺寸根据现场窗洞实际净尺寸测量定制，窗帘安装后应升降顺畅、调光灵活、整体平整。具体尺寸及安装节点由专业厂家深化确认。

KING & SUN DESIGN
璟之晟 | 空间.设计.工程
T +86 (20) 3438 5872
E admin@gkdesign.com.cn
A 中国 广州市 海珠区 工业大道北67号
风凰创意产业园三号楼 303~304室
Rm 303~304,bld 3 Phoenix Creative Industry Park
#67 North Industrial Avenue Haizhuqu Guangzhou, China

备注：
MEMO

一切以图内标准为准，切勿以此比例量度此图，承建人必须在工地核对图内数字，如发现任何矛盾应立即通知设计师，未经本公司设计师书面批准，不得将任何部分翻印。

ALL MEASUREMENTS MUST BE CHECKED AT THE SITE. DO NOT SCALE DRAWINGS FIGURED DIMENSIONS TO BE OBSERVED READ THIS DRAWING IN CONNECTION WITH GENERAL ARCHITECTURAL PLANS. AND OTHER RELATED DOCUMENTS THE DESIGNER TO BE NOTIFIED IMMEDIATELY OF ANY DISCREPANCY FOUND THEREIN.

REVISIONS 版本

第一版 第二版

第三版 第四版

第五版 第六版

APPROVED 审 定

VERIFEID 审 核

CHECKED 校 对

DESIGNER 设 计

DRAWN 制 图

SCALE 比 例

DATE 日 期

版权所有
施工时须以标注尺寸为准
施工单位须现场校验尺寸
如有不符须立即通知设计单位
This drawing is copyright
Contrators shall work form figured dimensions only
Contrators must check all dimensions on site
Contrators must be reported immediately to architects

CLIENT 建设单位

PROJECT TITLE 项目名称

广州医科大学附属
中医医院天河院区
医疗美容中心装修工程

DRAWING TITLE 图名

平面布局图

SHEET No. 图号

PL-01

PROJECT No. 项目编号

建筑 结构 给排水 暖通 电气 电讯 动力 校工